

Gemeinde Hohenpeißenberg

Bebauungsplan „Zwischen Schnalzweg und Anton-Pröbstl-Straße“

4. Änderung

(vereinfachtes Verfahren gemäß § 13 Baugesetzbuch – BauGB)

- Änderungssatzung –

Die Gemeinde Hohenpeißenberg erläßt aufgrund der §§ 9, 10 und 13 des Baugesetzbuches (BauGB), des Artikel 91 der Bayer. Bauordnung (BayBO) und der Verordnung über die bauliche Nutzung der Grundstücke (BauNVO) folgende Änderungssatzung:

§ 1

Der Bebauungsplan vom 18.8.2000 wird geändert.

§ 2

Von der Neuplanung betroffen ist das im Änderungsplan vom 25.2.2004 mit dieser Linie (■■■■■■) umgrenzte Grundstück Fl.-Nr. 154/29 (= Anton-Pröbstl-Straße, Hausnummer 29).

Der Plan ist Bestandteil dieser Änderungssatzung.

§ 3

Der außerhalb der Baugrenze vorgesehene Garagenstandort wird verschoben.

Hinsichtlich der Abstandsflächen sind die Vorschriften der Artikel 6 und 7 der Bayerischen Bauordnung (BayBO) zu beachten.


§ 4

Diese Änderungssatzung tritt mit der Bekanntmachung des Satzungsbeschlusses in Kraft.

Hohenpeißenberg, den 5.5.2004



Graf
1. Bürgermeister

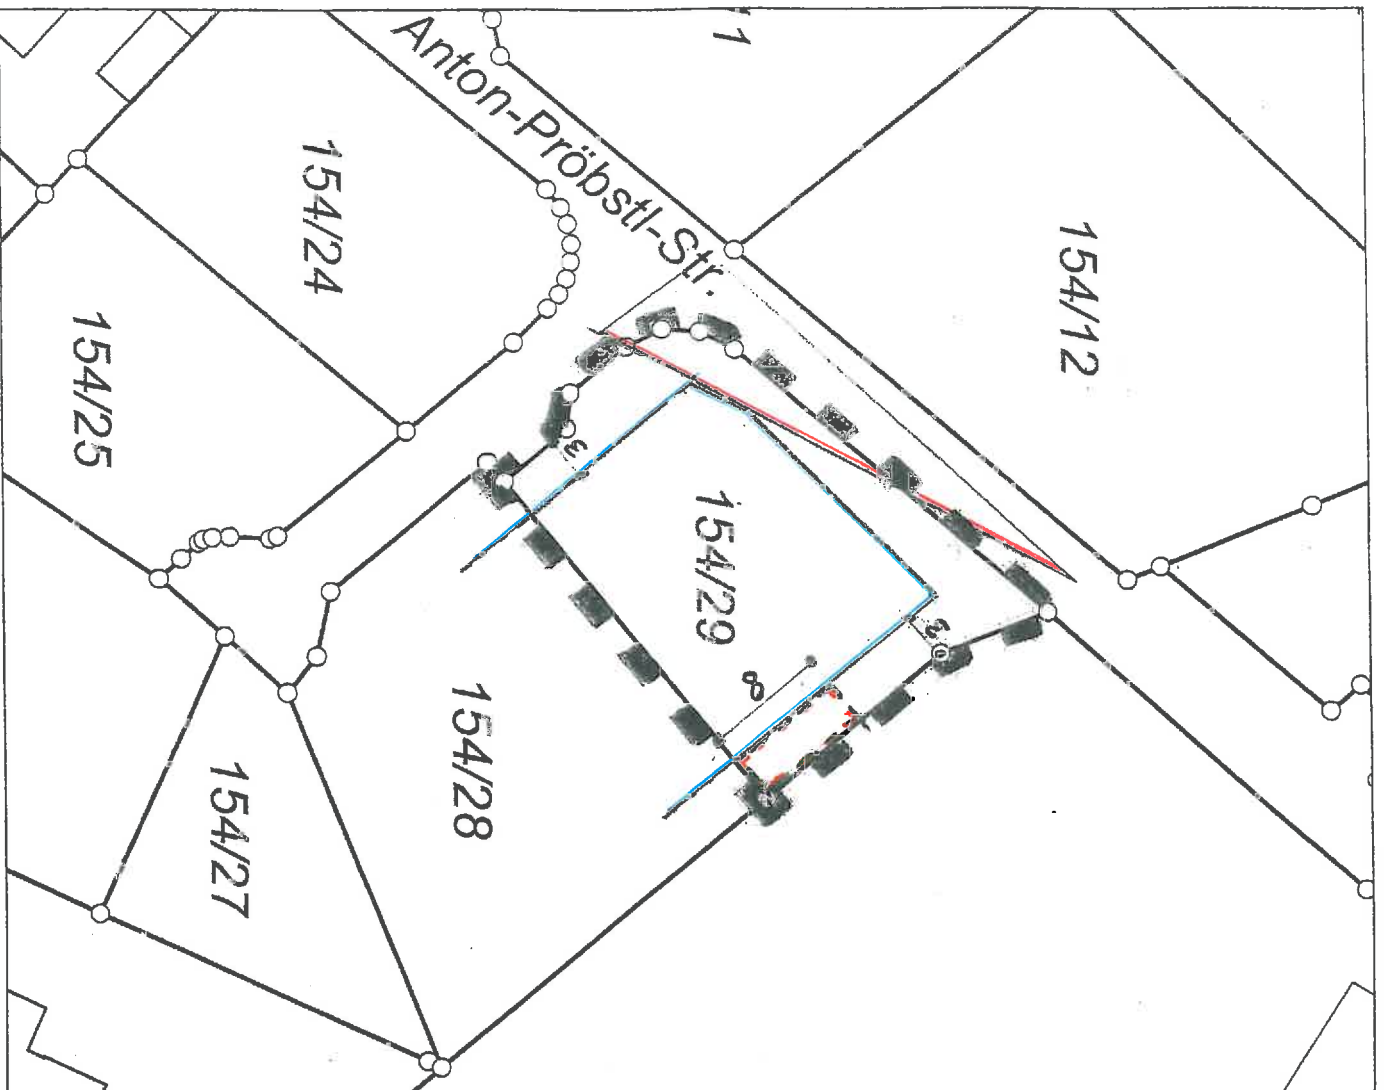

Bebauungsplan

„Zwischen Schnalzweg und Anton-Pröbstl-Straße“

4. Änderung-
(§ 13 Baugesetzbuch-BauGB)

A) Festsetzungen durch Planzeichen:



Grenze des Änderungsbereiches

B) Festsetzungen durch Text:

Zeichenerklärungen und Textfestsetzungen aus dem
seit 18.8.2000 rechtskräftigen Bebauungsplan gelten fort.

(Maßstab: 1:500)

Hohenpeißenberg, den 25.2.2004

Gemeinde Hohenpeißenberg
i.A.


Schäffler

