


# ISEK HOHENPEISSENBERG

## HISTORISCHE GEBÄUDE

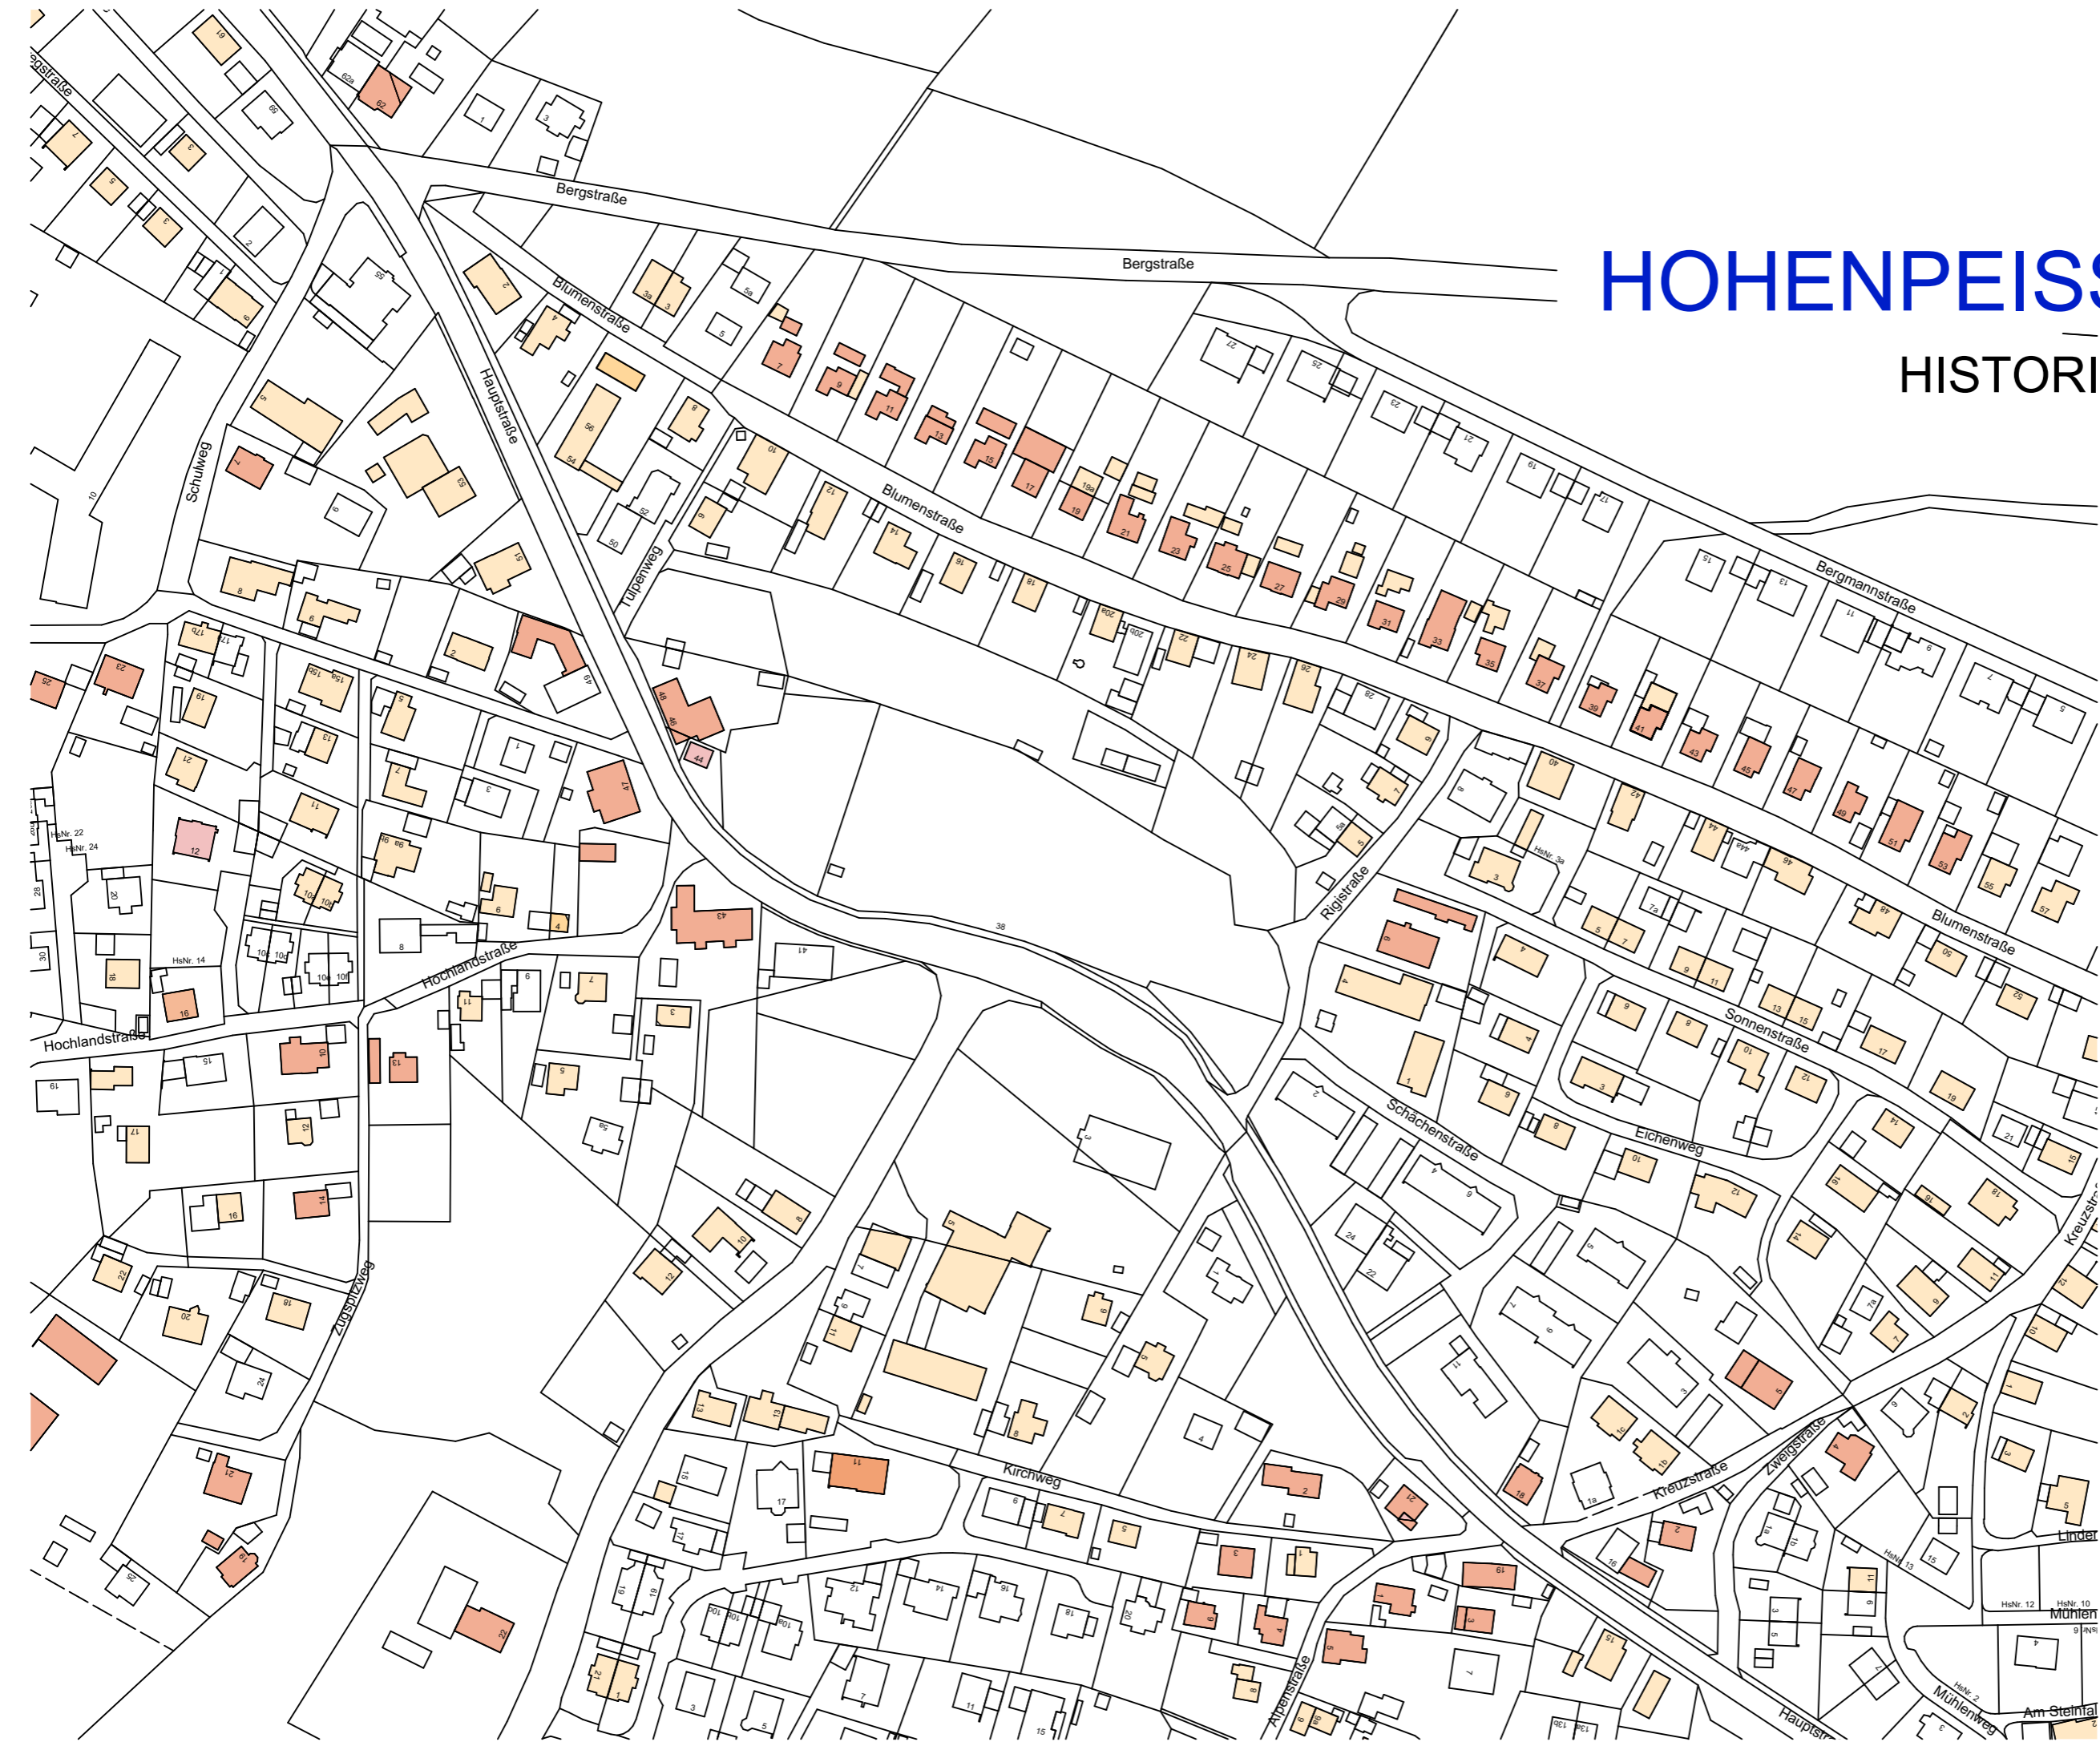

1810 - 1831

- 1964

M : 1 : 2000

ARCHITEKTURBÜRO  
H Ö R N E R  
WEINSTRASSE 7  
86956 SCHONGAU  
FON : 0 88 61 / 20 01 16  
FAX : 0 88 61 / 20 04 19  
info@architekturbuero-hoerner.de

SCHONGAU DEN, 14.10.2016