



ISEK HOHENPEISSENBERG

GRÜNER KRAGEN "AM SCHÄCHEN"

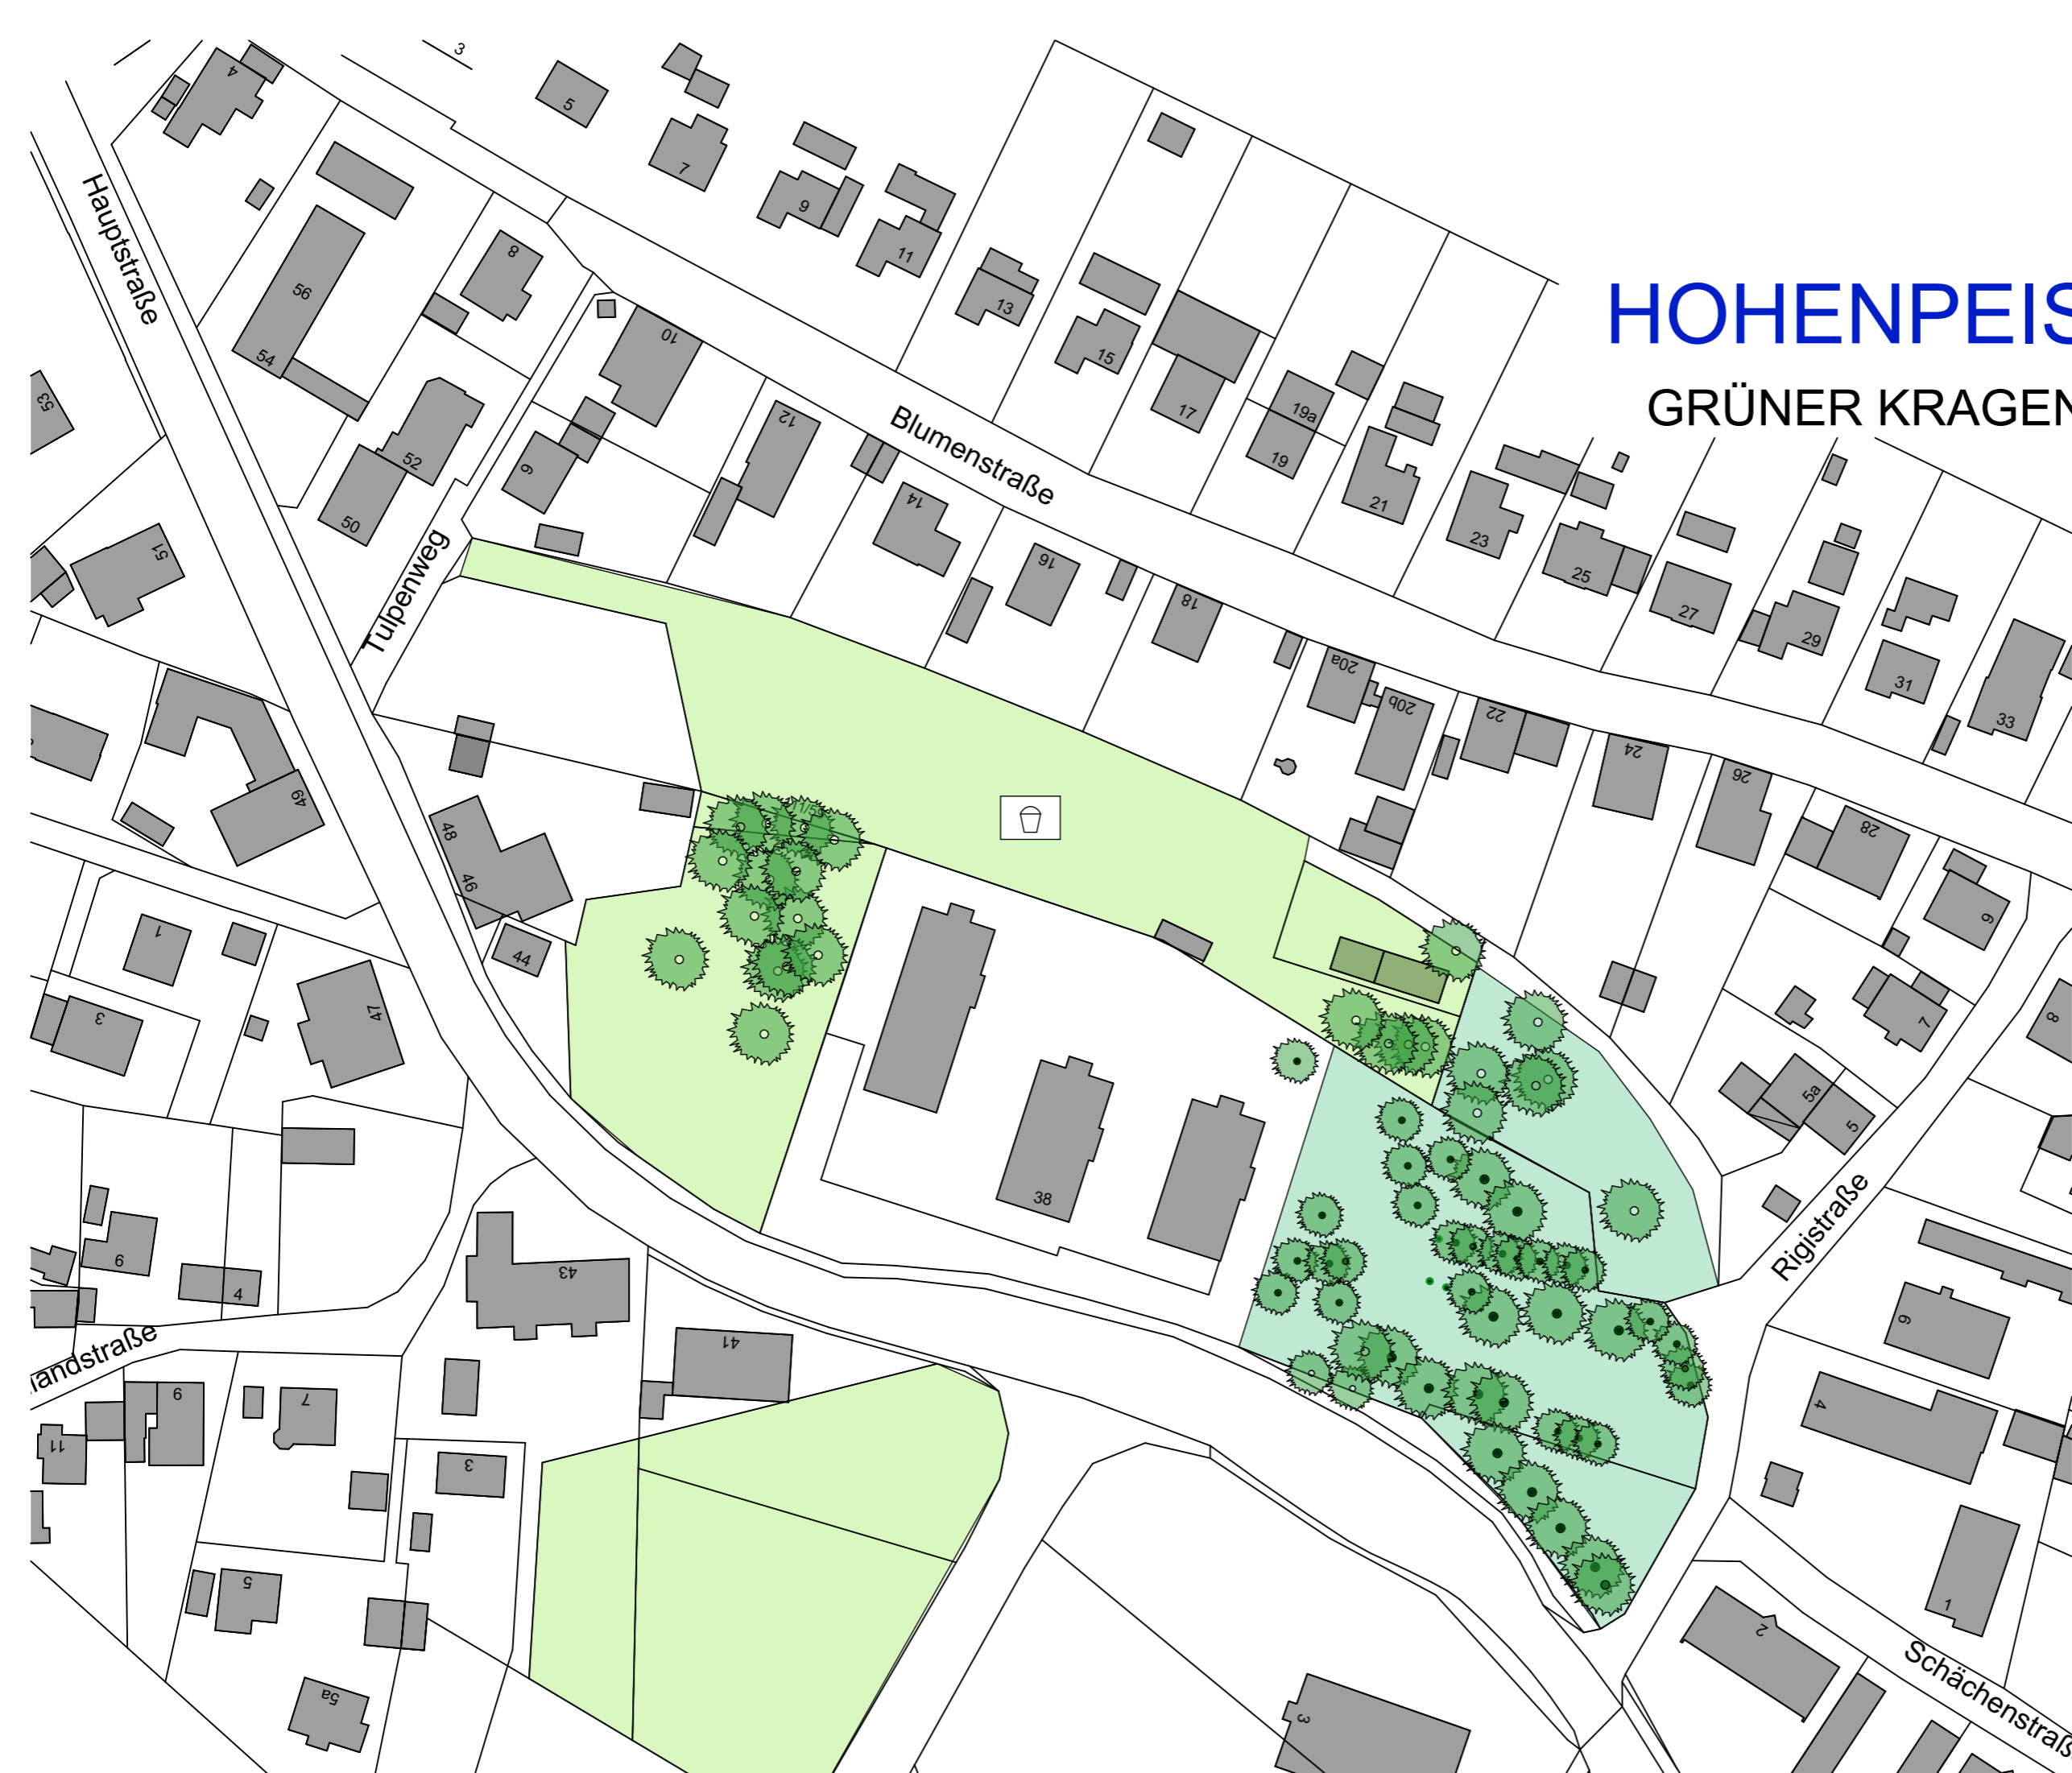

 BAUMBESTAND

M : 1 : 2000

ARCHITEKTURBÜRO
H Ö R N E R
WEINSTRASSE 7
86956 SCHONGAU
FON : 0 88 61 / 20 01 16
FAX : 0 88 61 / 20 04 19
info@architekturbuero-hoerner.de

SCHONGAU DEN, 14.10.2016